




PLANTA SOTERRANI

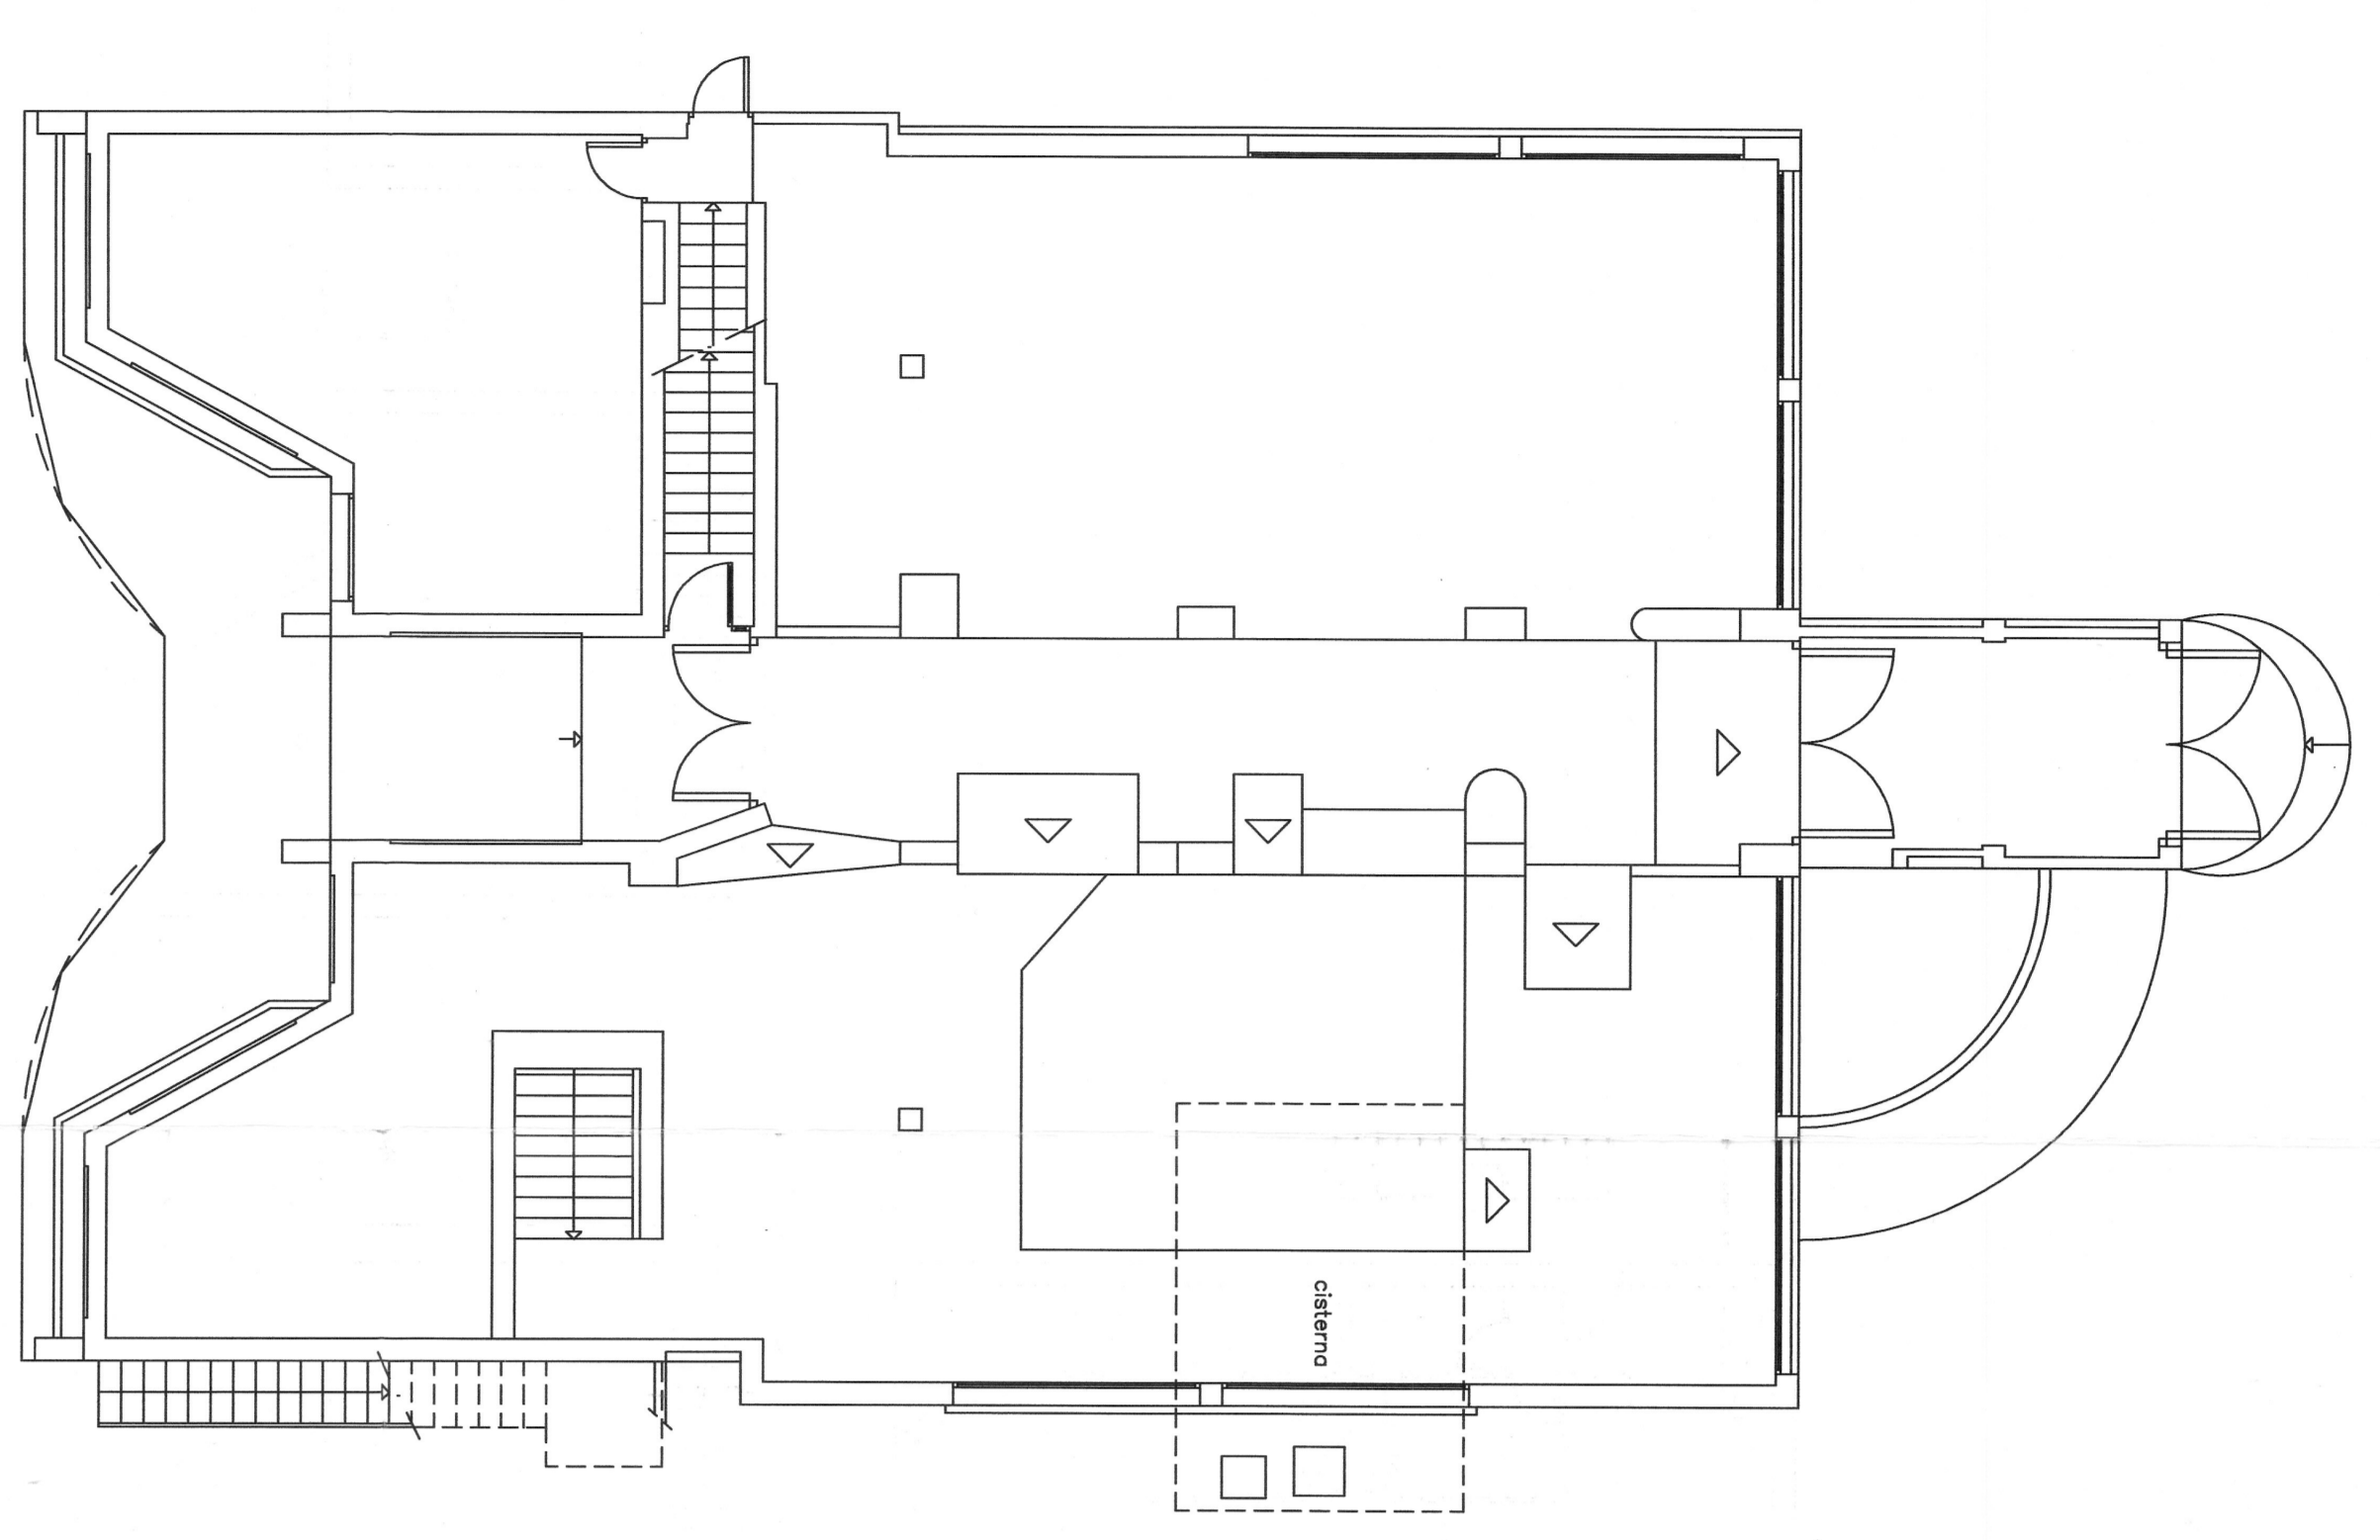


PLANTA BAIXA

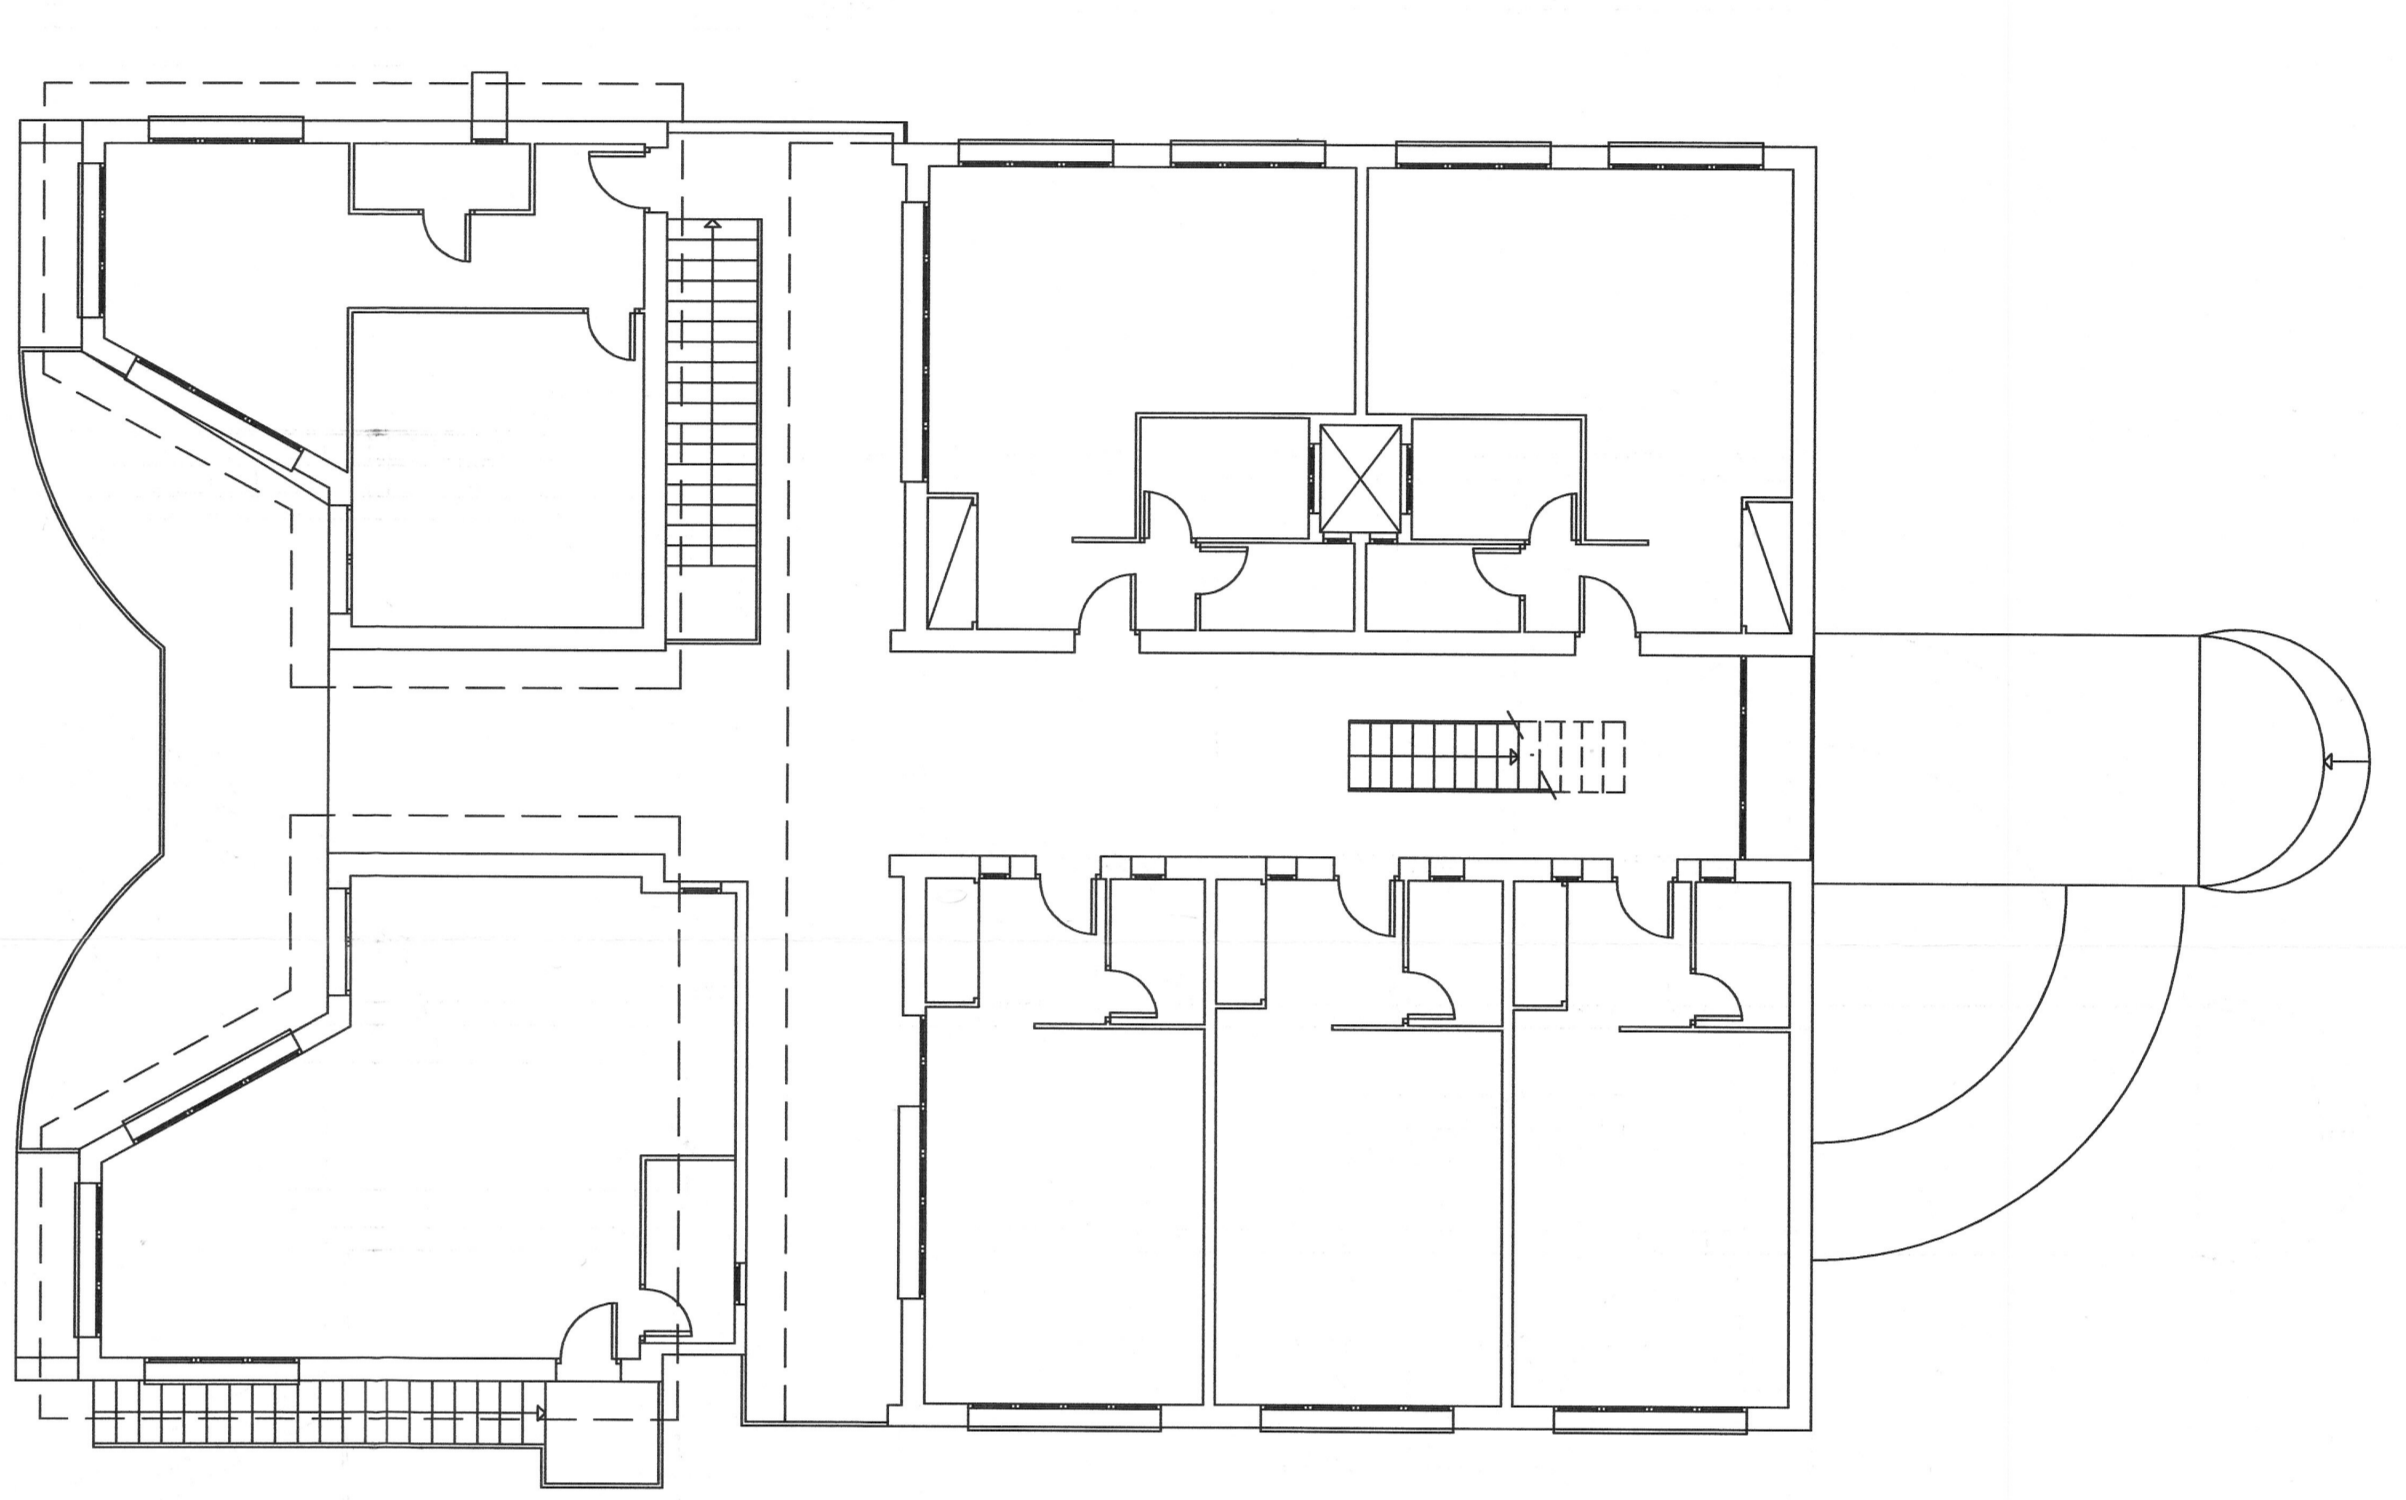



PLANTA PRIMERA

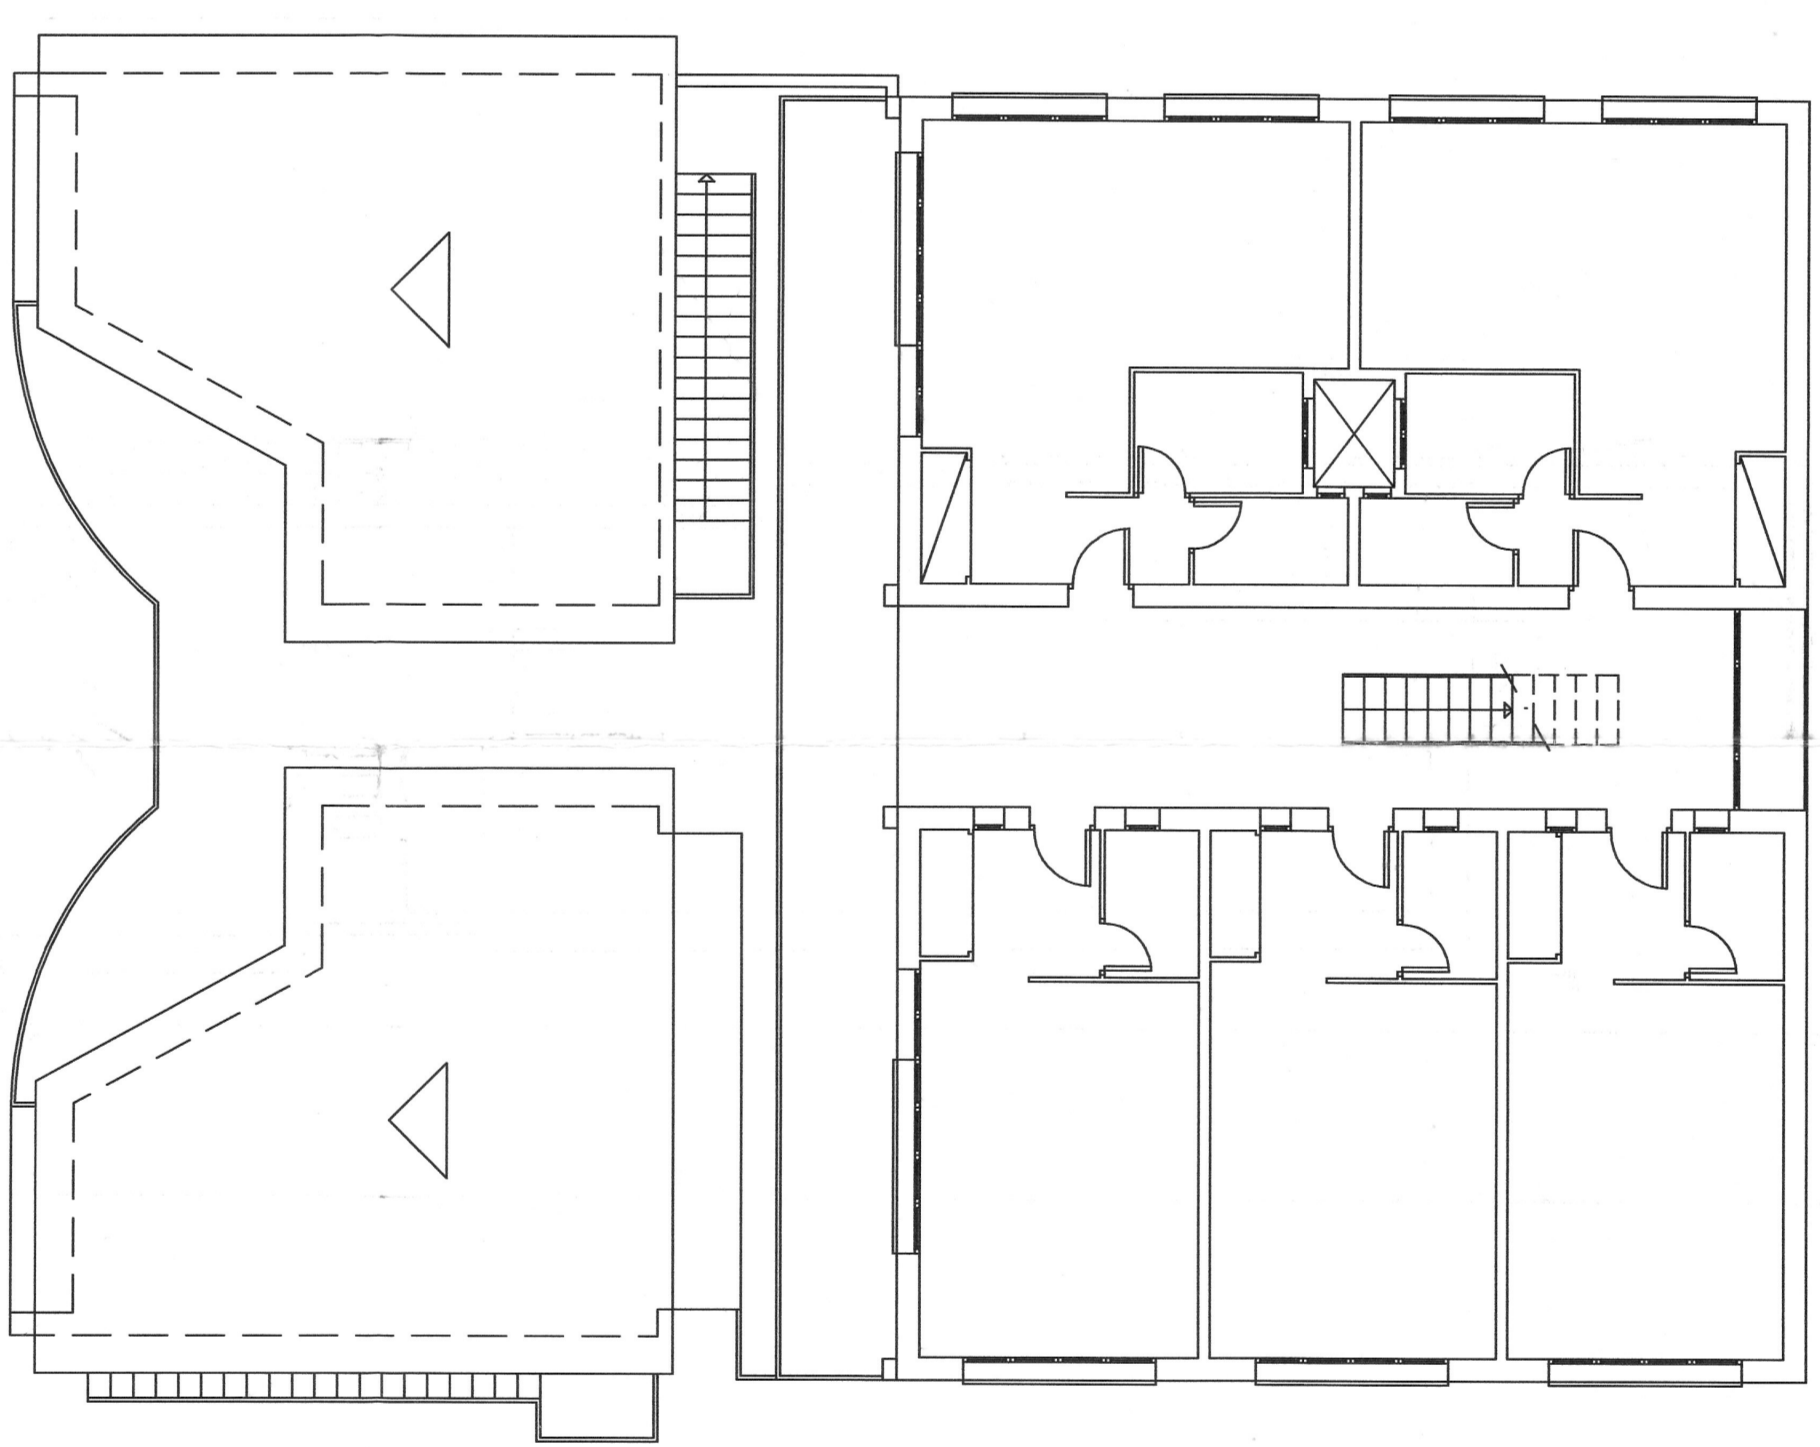


PLANTA SEGONA

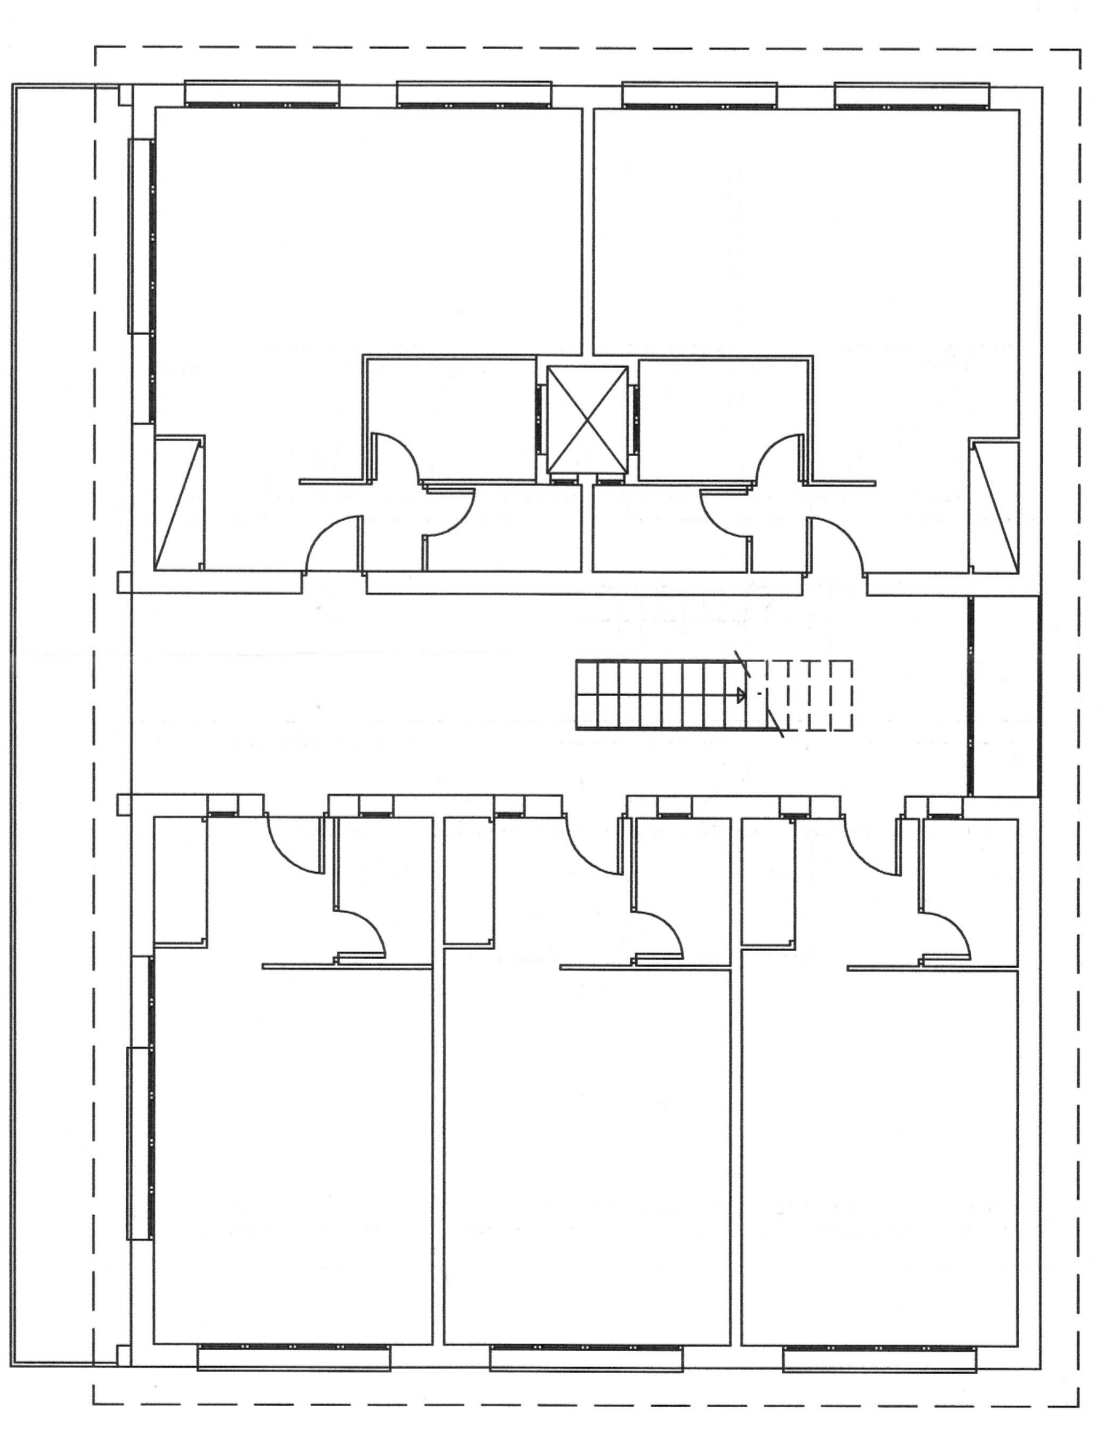


PLANTA TERCERA

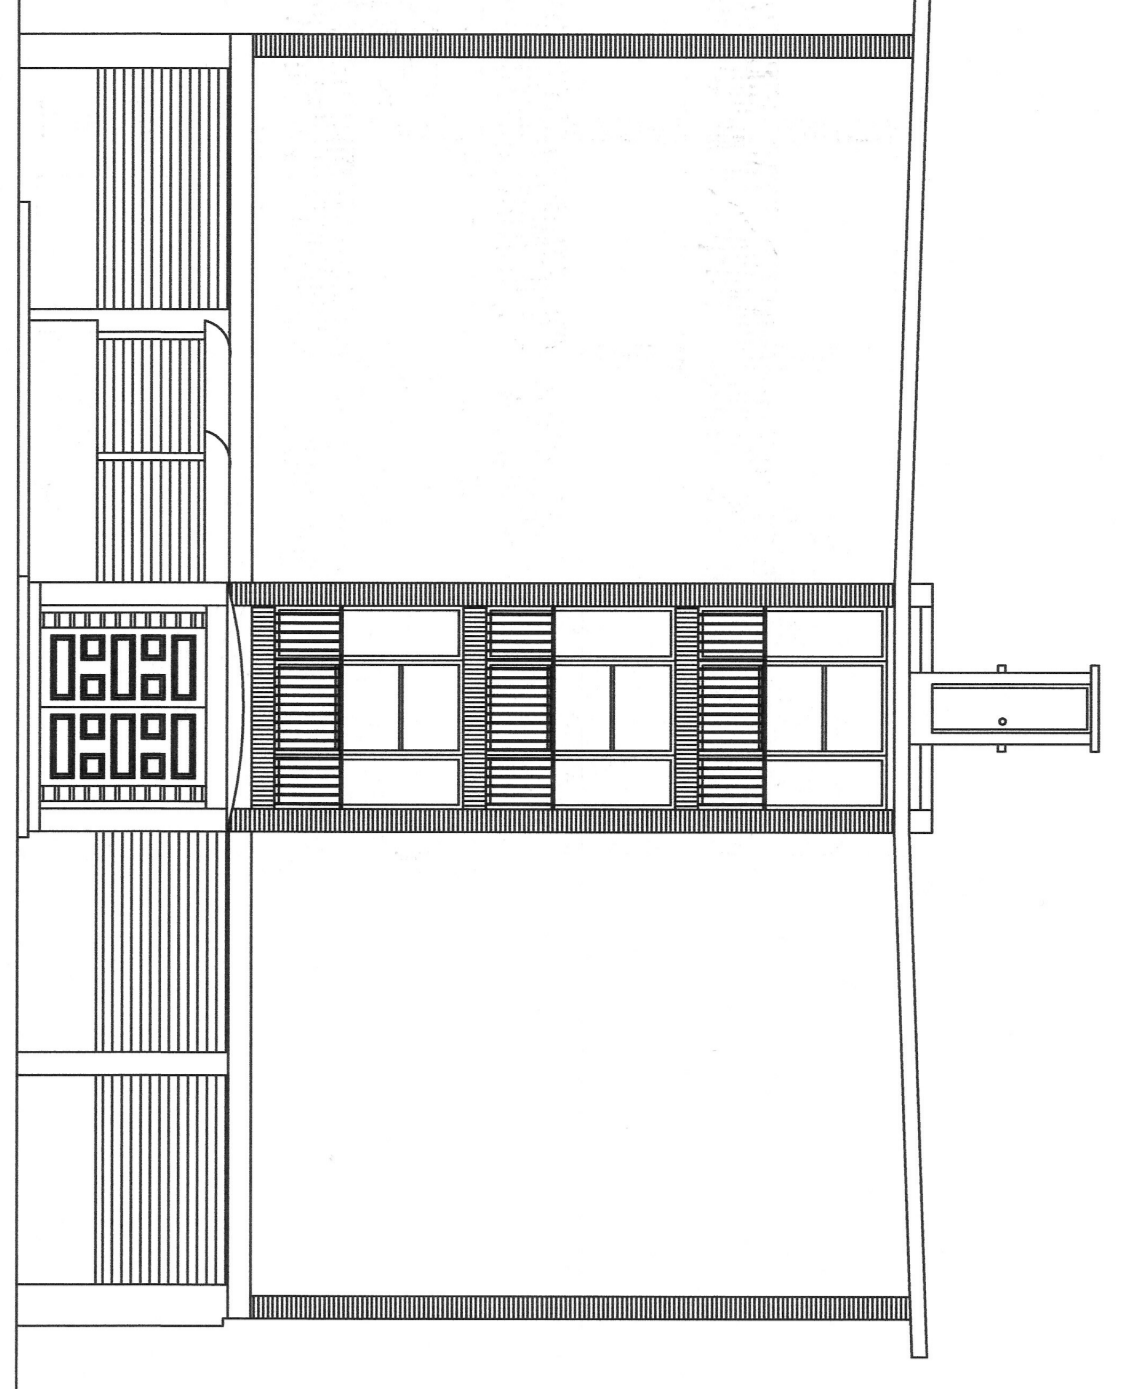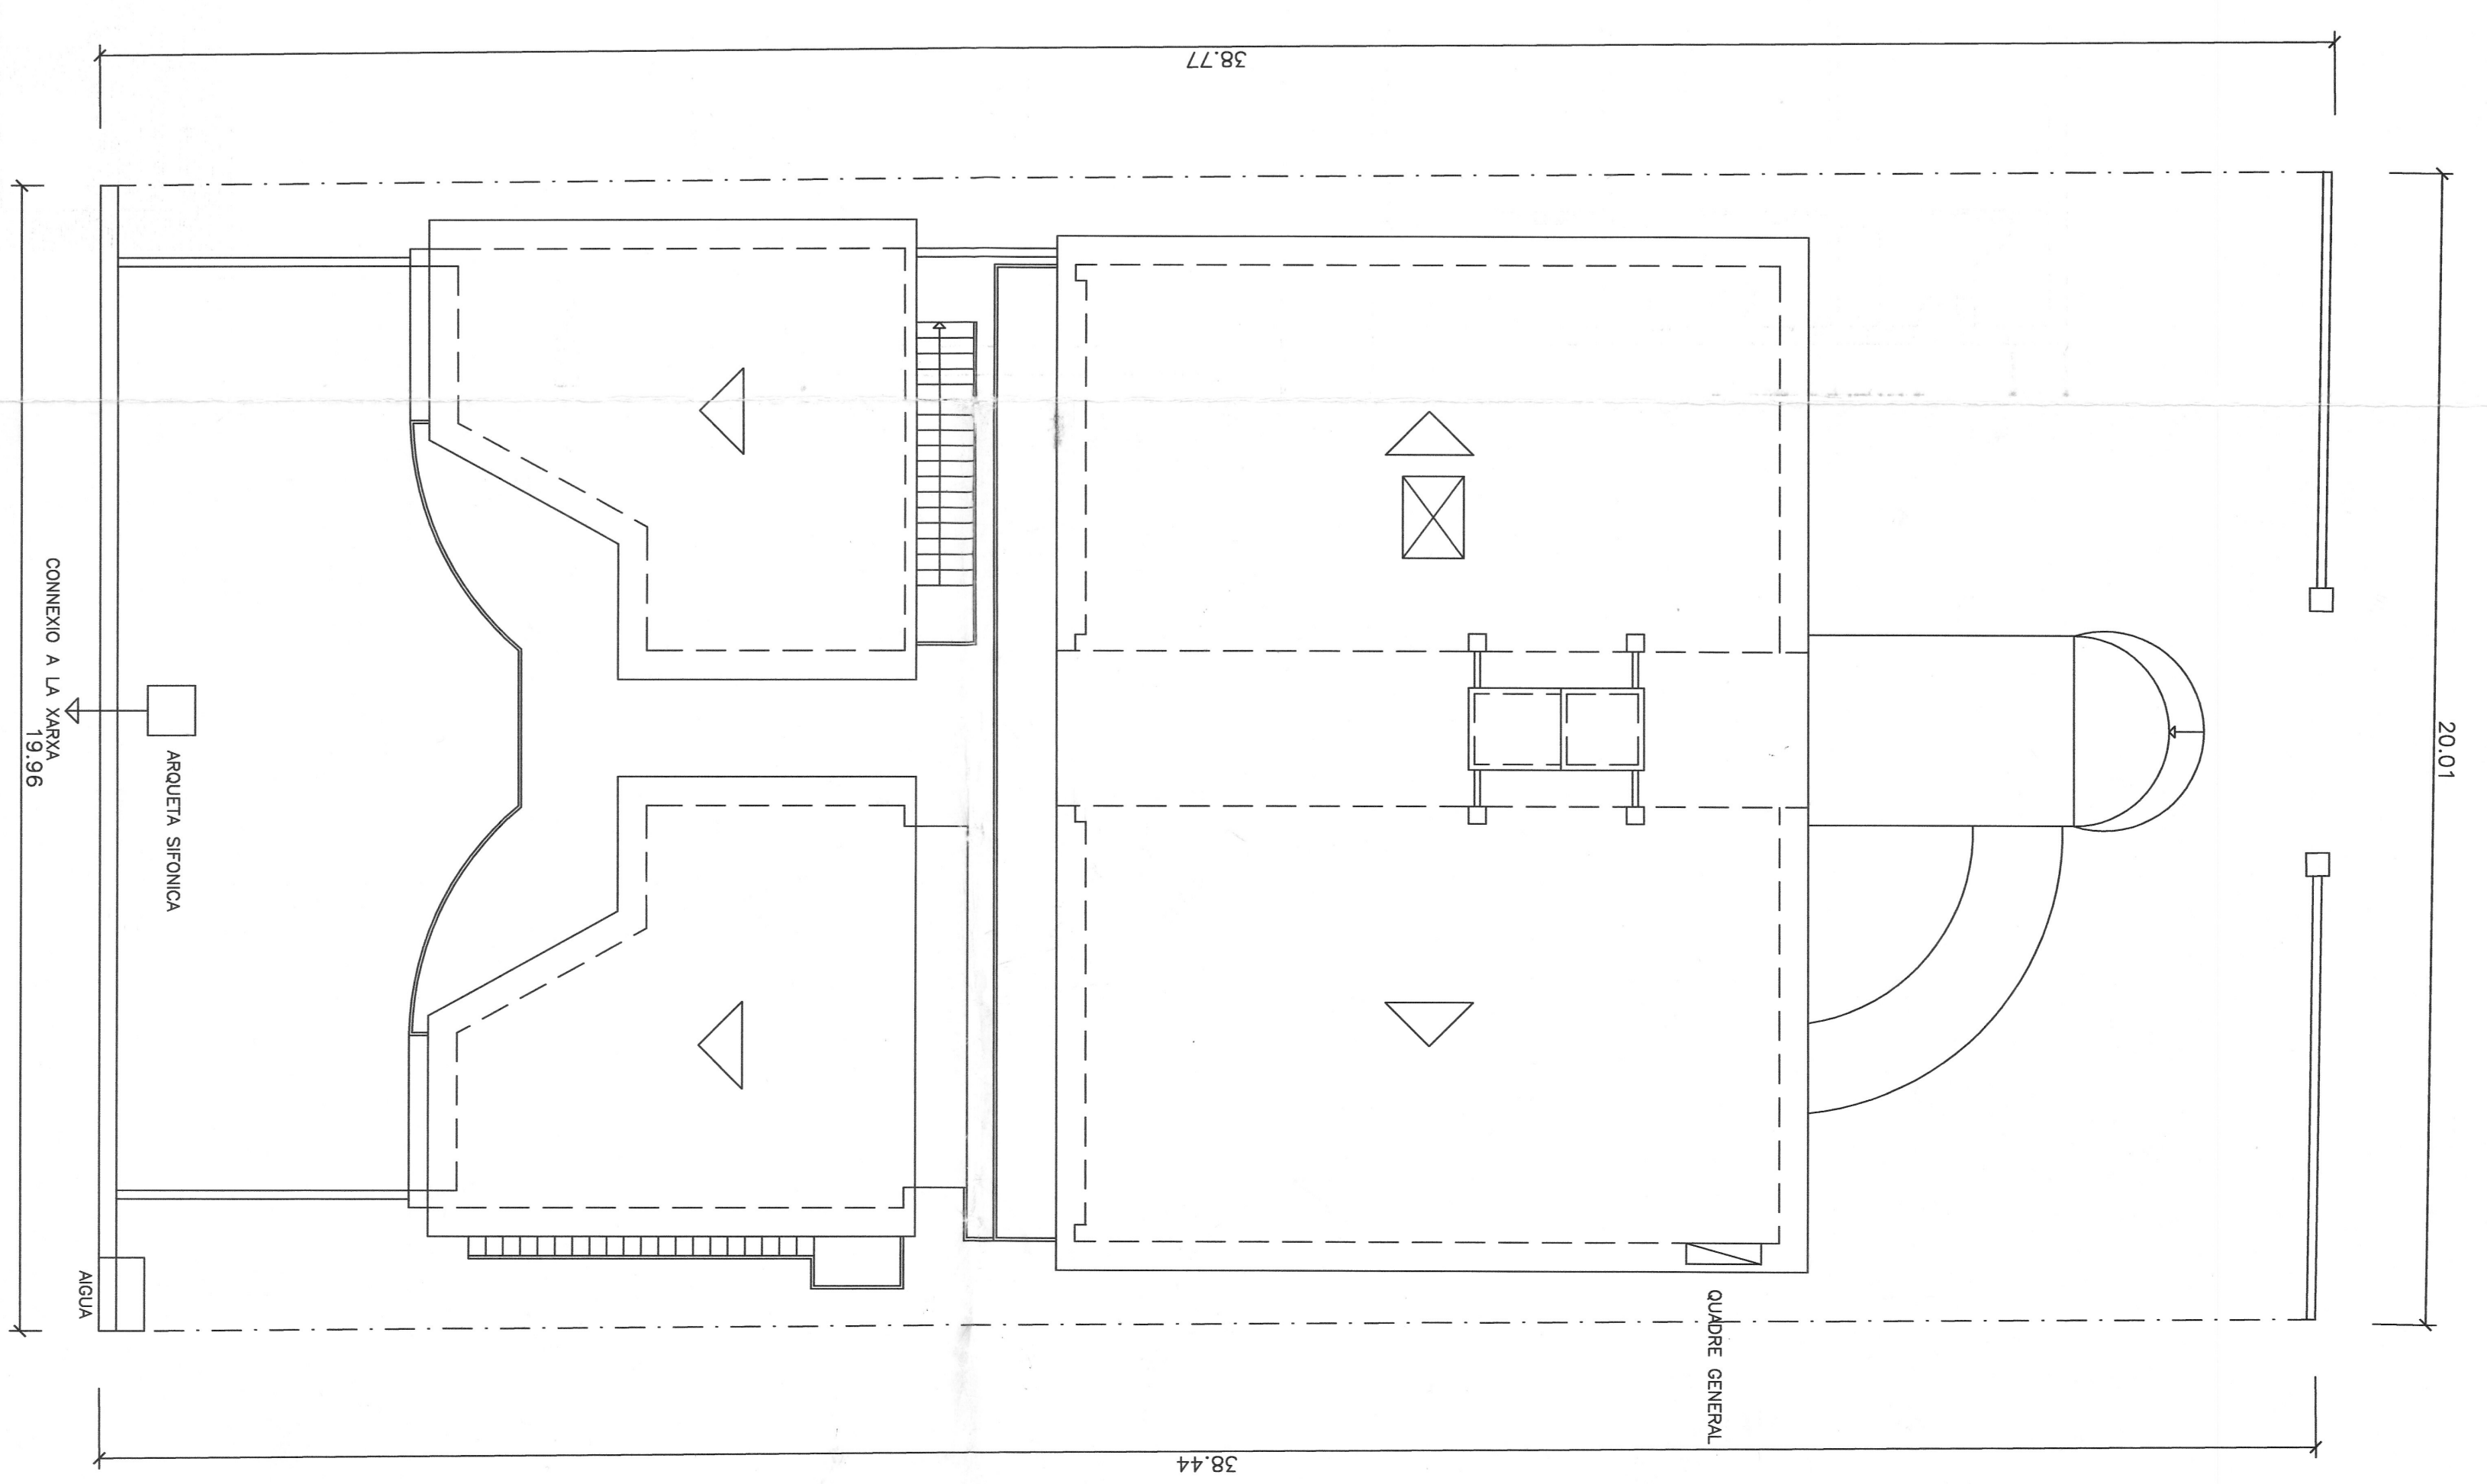


FAÇANA POSTERIOR

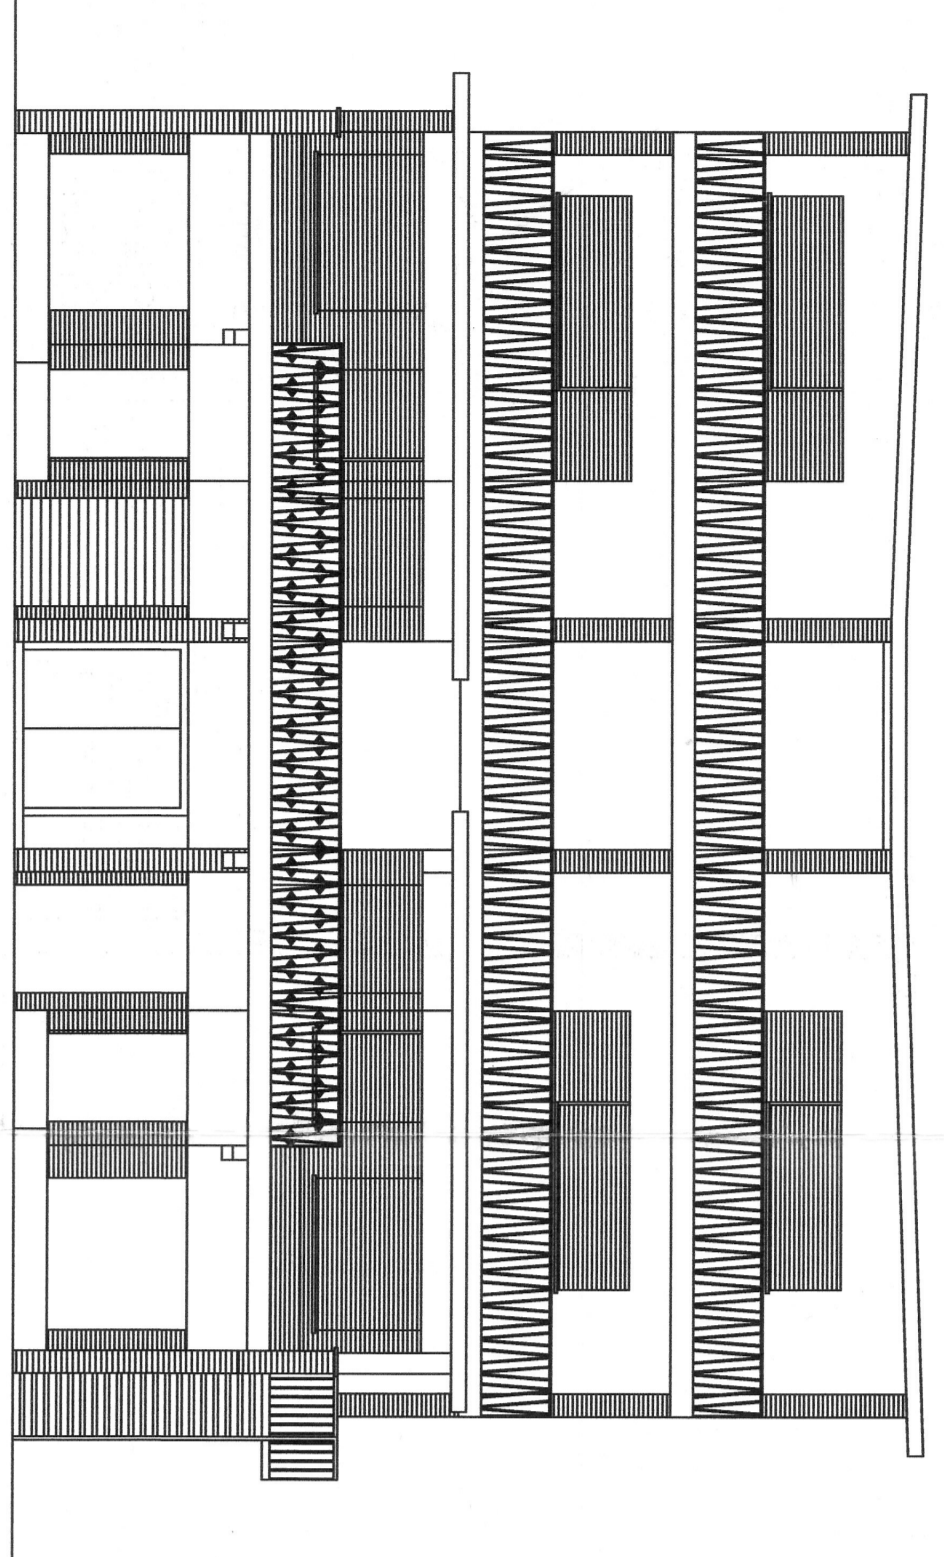

FAÇANA PRINCIPAL

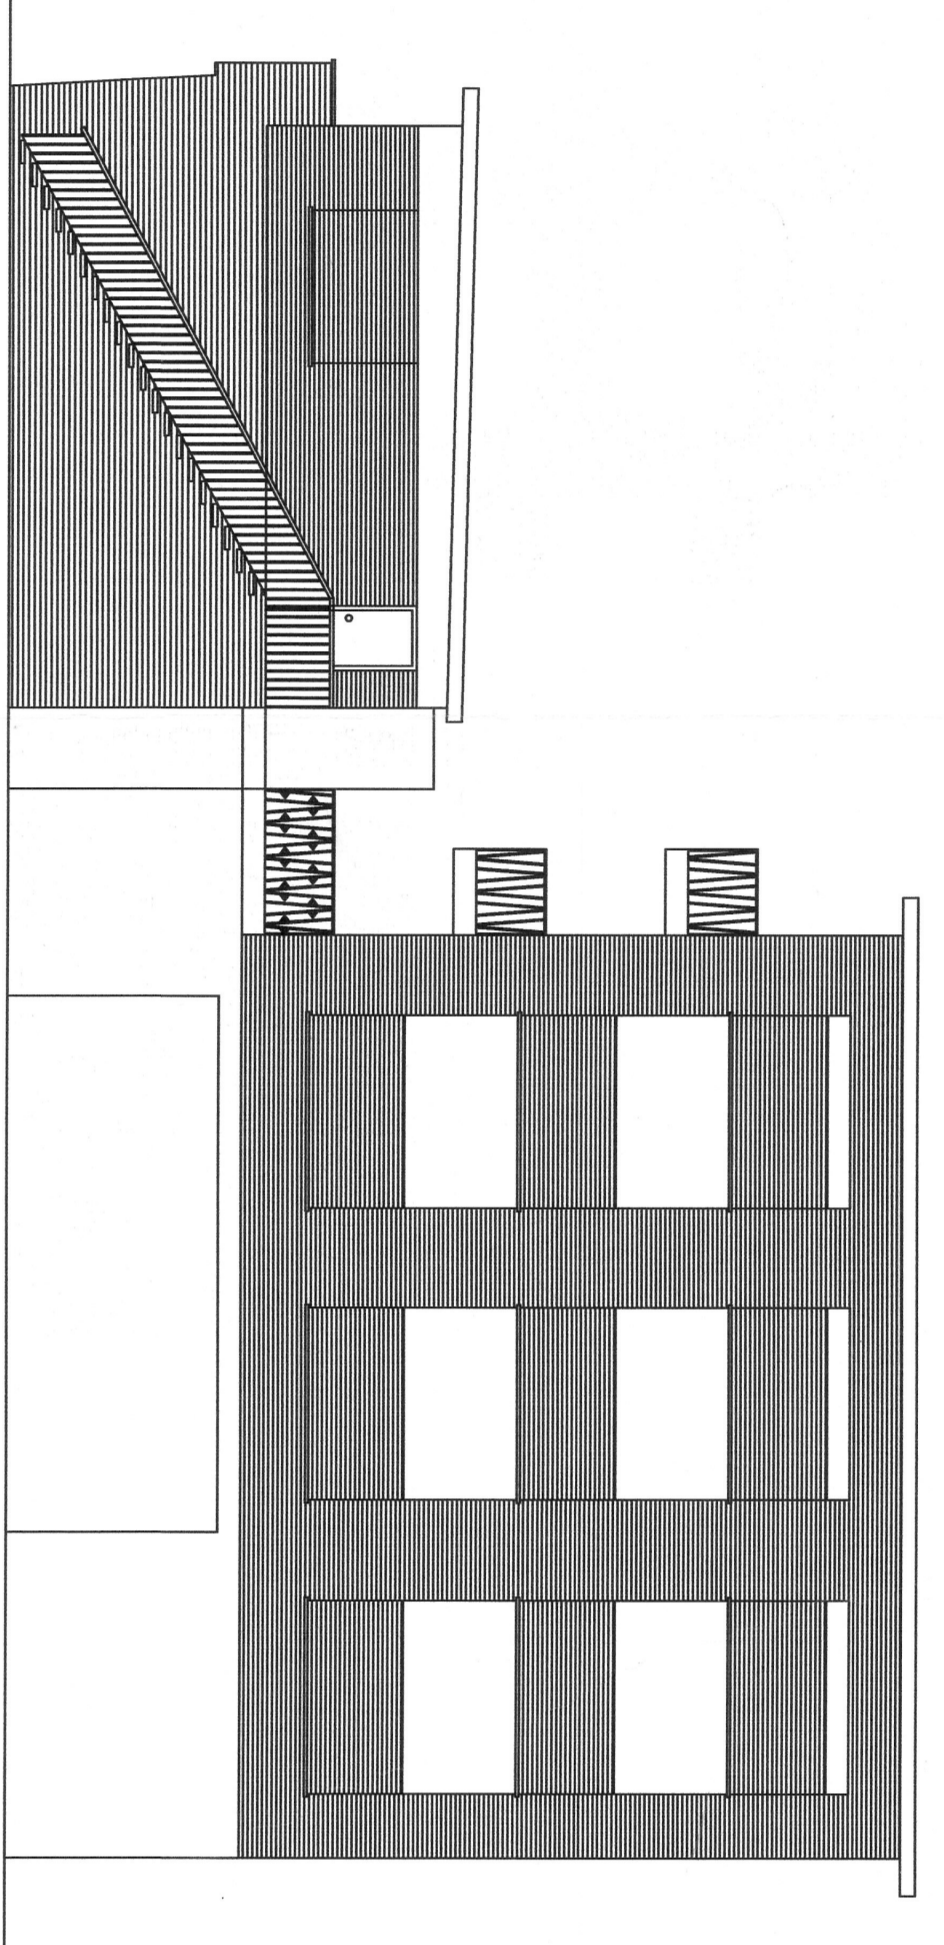

FAÇANA LATERAL DEREITA

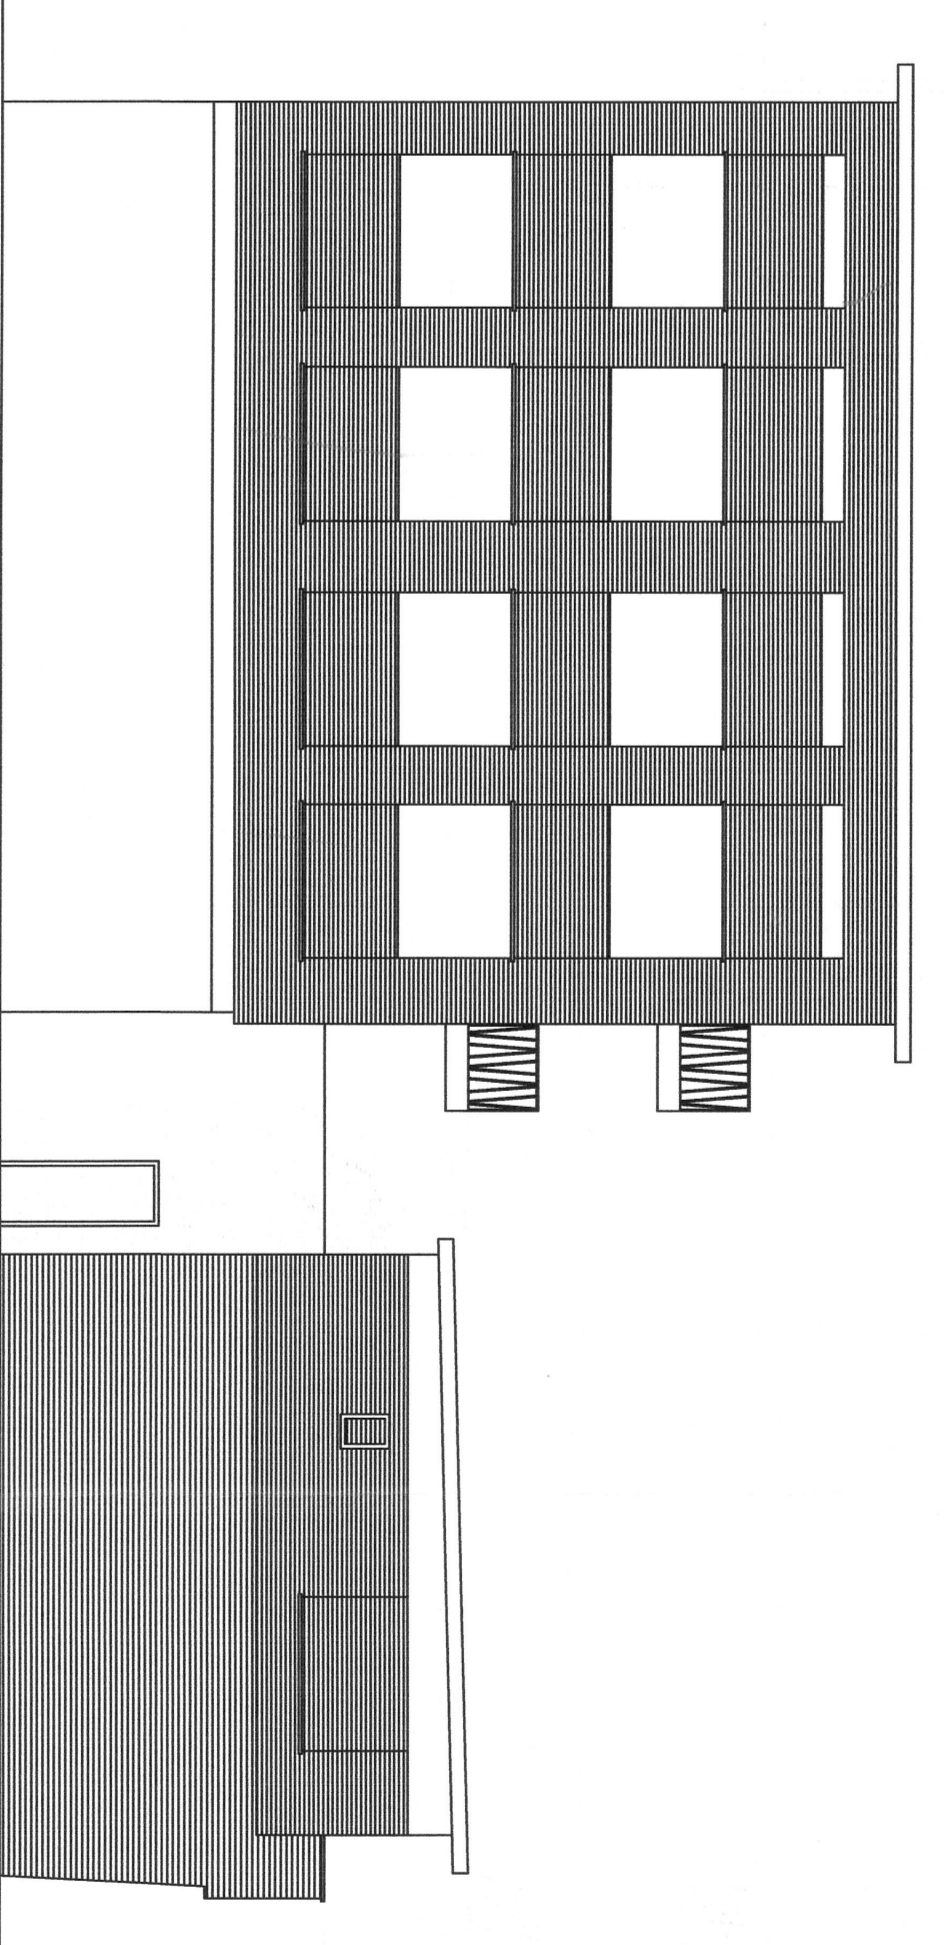

FAÇANA LATERAL ESQUERRA